



Holz-Metall Fenster

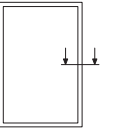

Profil muss demontierbar bleiben

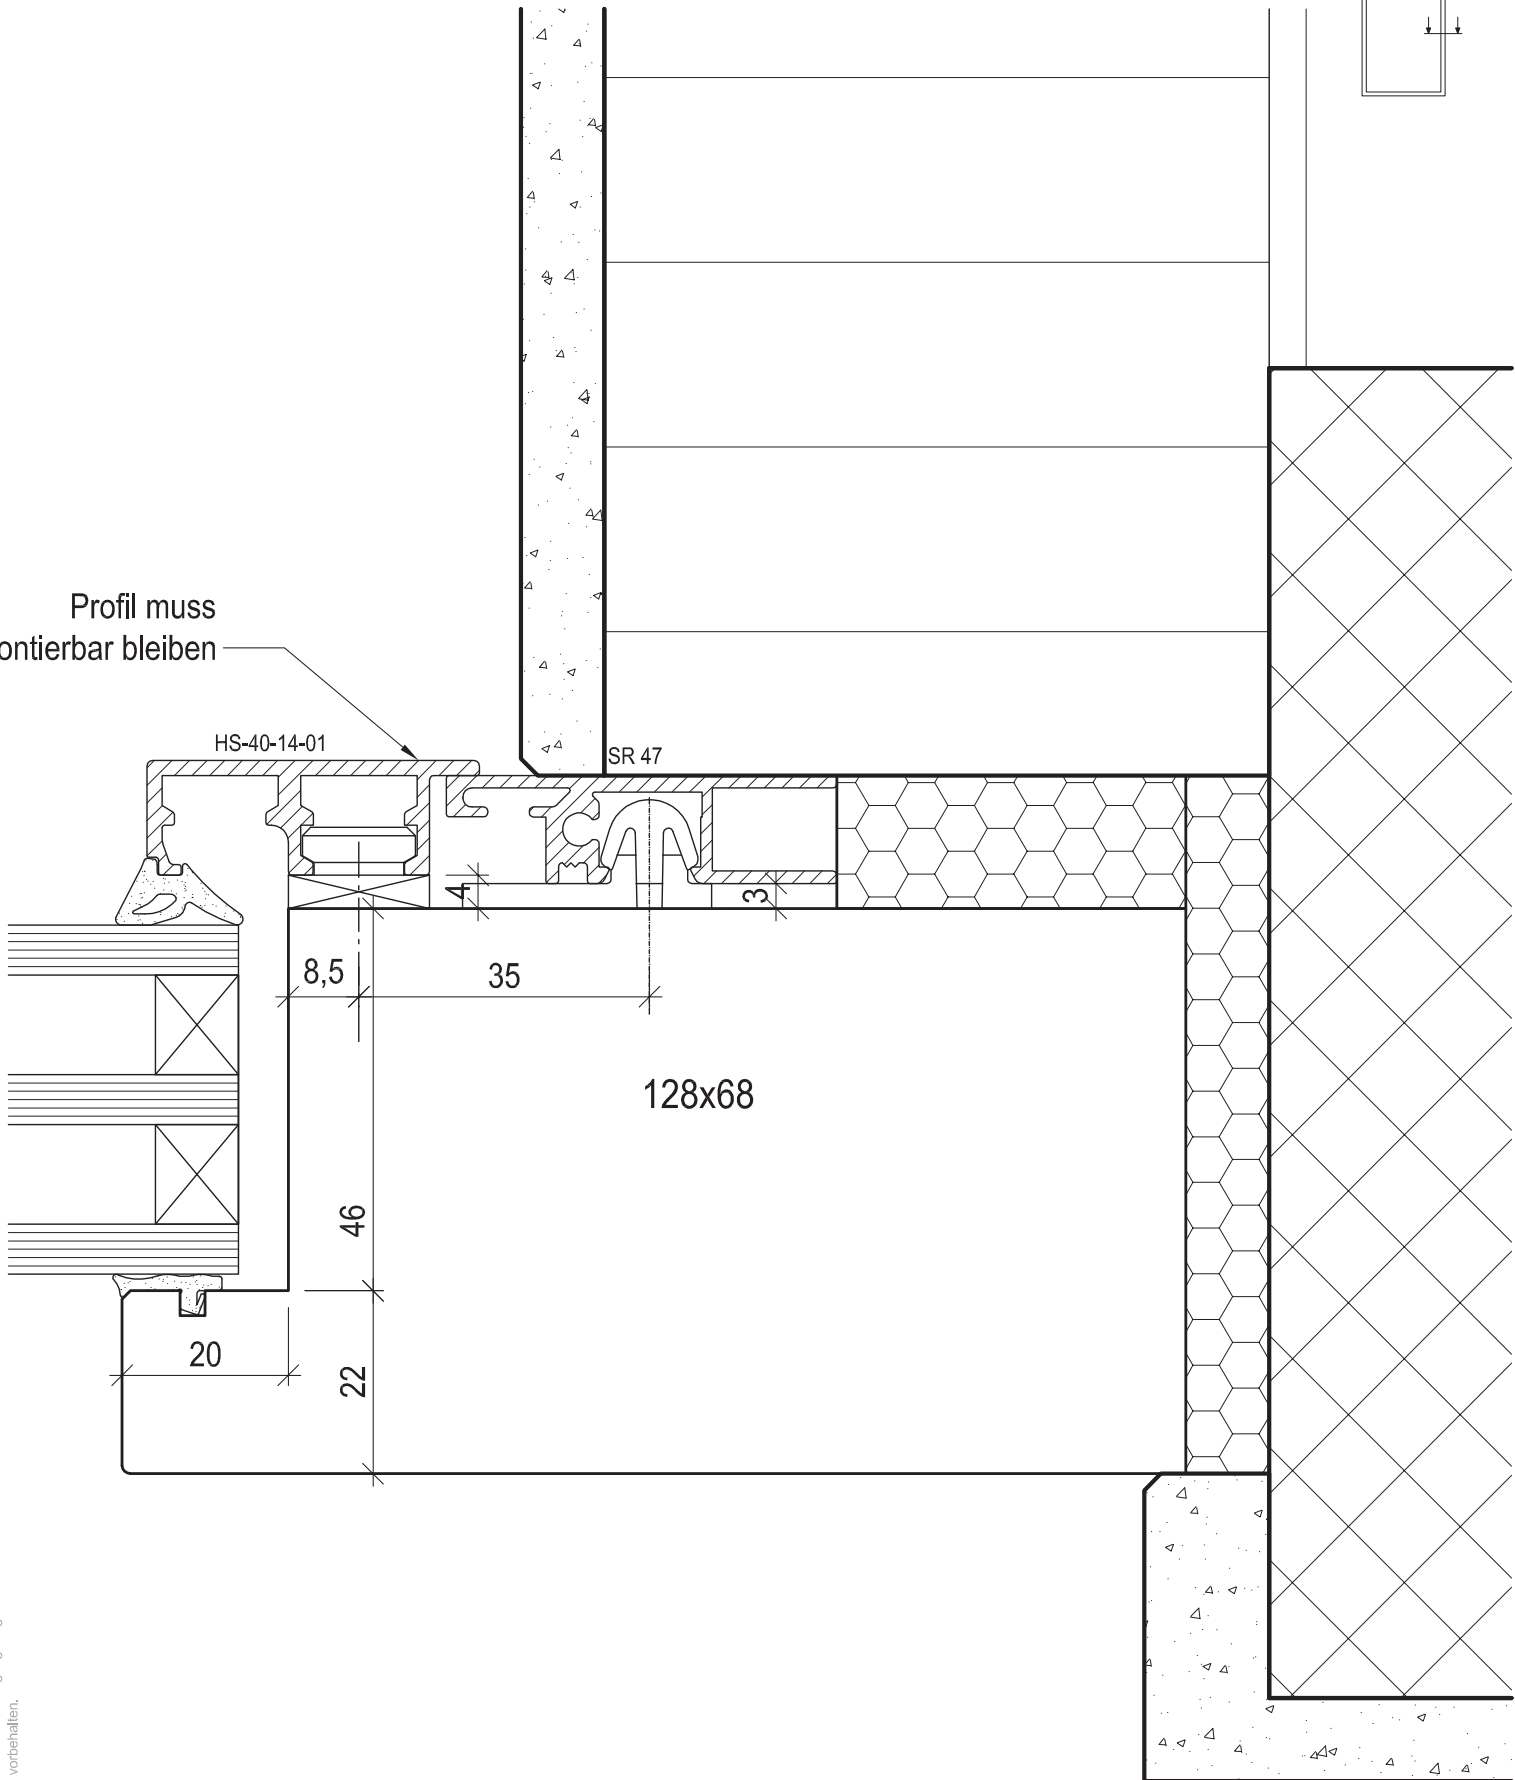

Diese Zeichnung ist urheberrechtlich geschützt und darf ohne Genehmigung weder kopiert noch dritten Personen zugänglich gemacht werden. Technische Änderungen vorbehalten.

Rahmenverglasung seitlich mit Aussendämmung MSTB. 1:1