
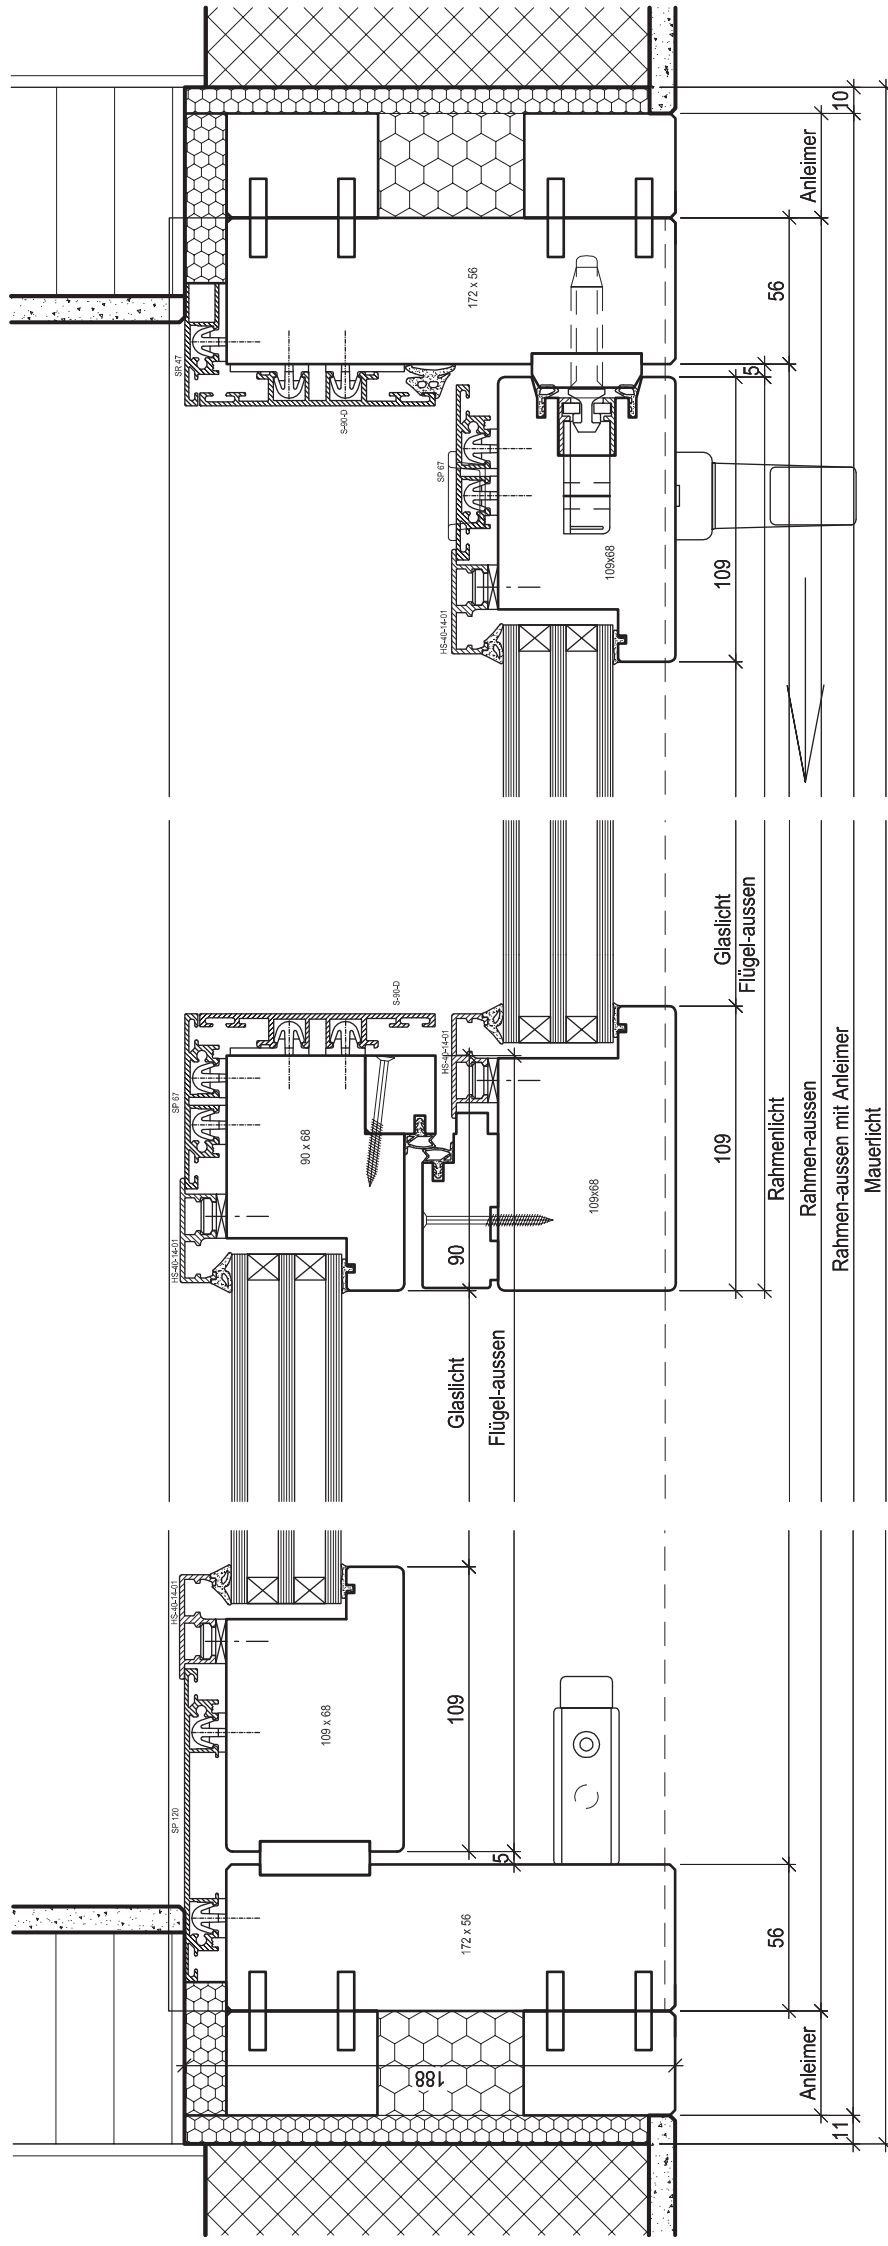


Holz-Metall Fenster

Diese Zeichnung ist urheberrechtlich geschützt und darf ohne Genehmigung weder kopiert noch dritten Personen zugänglich gemacht werden. Technische Änderungen vorbehalten.

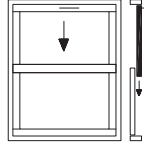

Hebeschiebetüre Schema A

MSTB. 1:3