



Holzfenster mit Holz-Metall-Flügel und Rahmenabdeckprofil

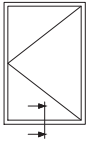

Beschränkt schlagregendicht, nur im Vordachbereich einbauen !

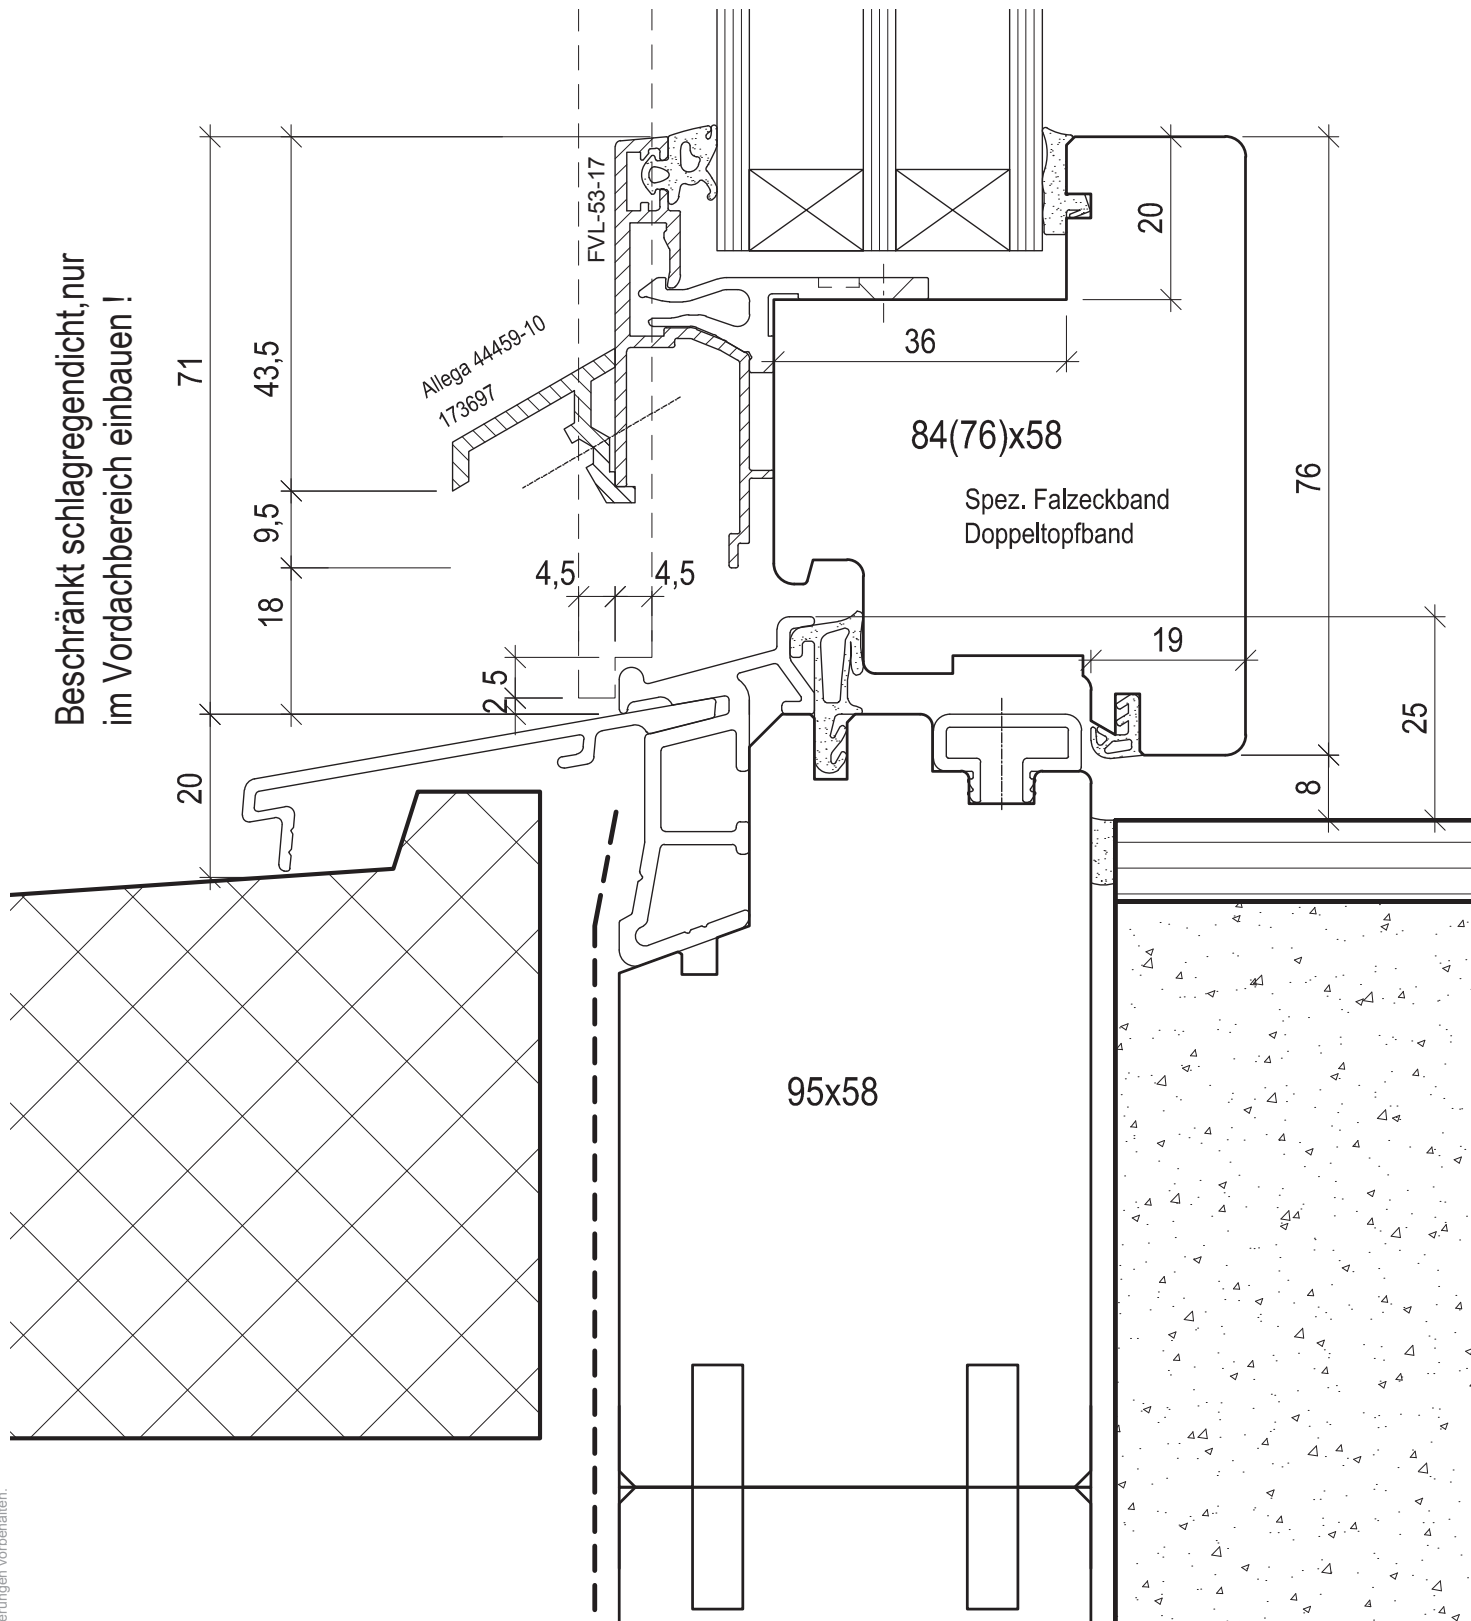

Diese Zeichnung ist urheberrechtlich geschützt und darf ohne Genehmigung weder kopiert noch dritten Personen zugänglich gemacht werden. Technische Änderungen vorbehalten.

Rahmen unten rollstuhlgängig

MSTB. 1:1