
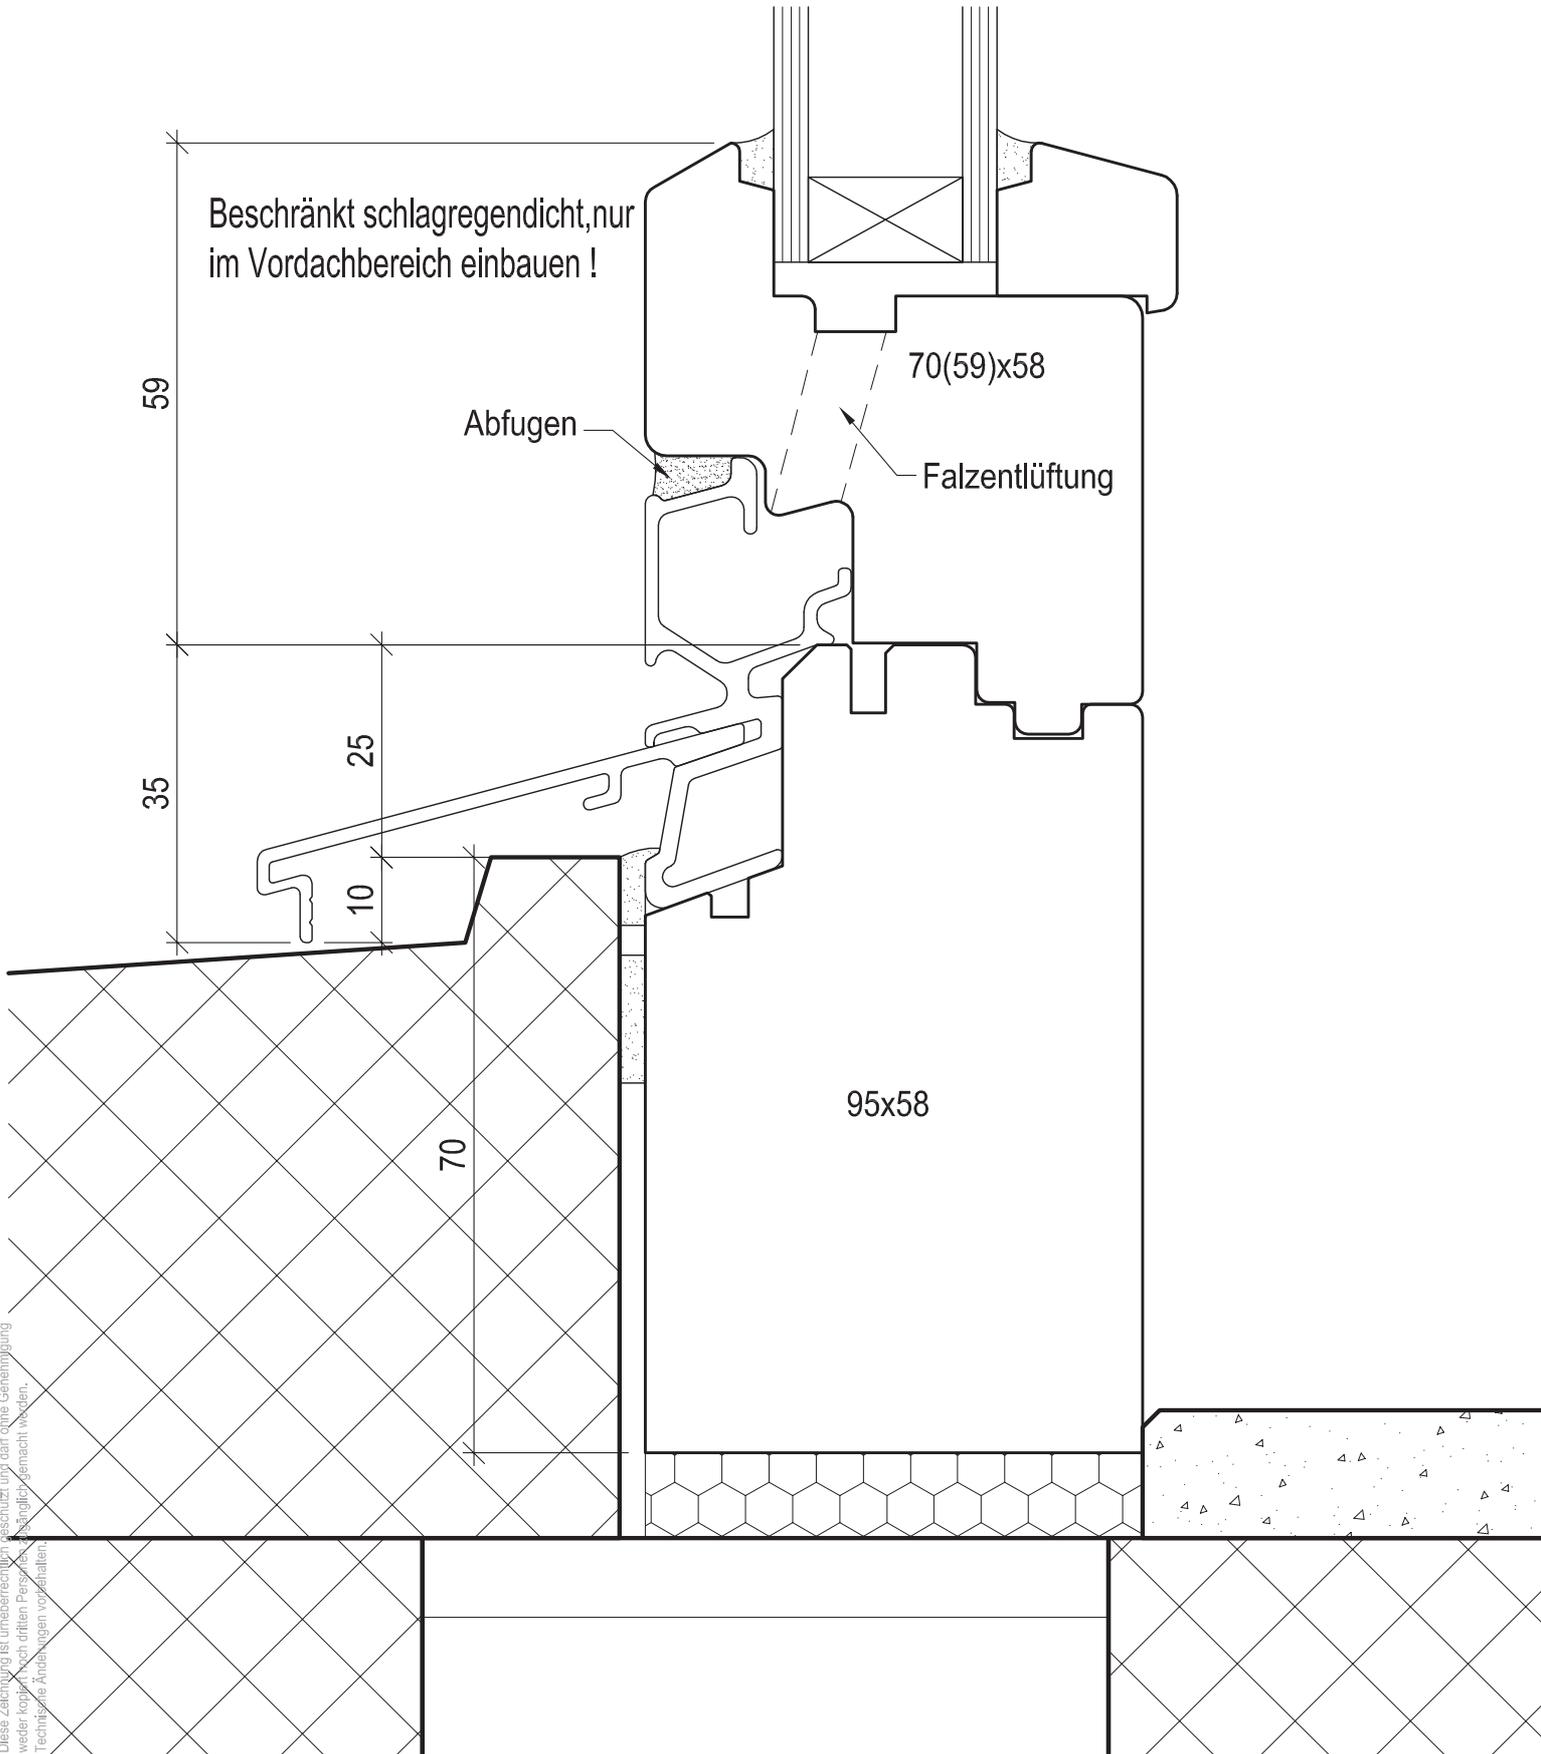


Holzfenster

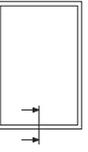

Beschränkt schlagregendicht, nur im Vordachbereich einbauen !

Abfugen

70(59)x58

Falzentrüftung

25

35

10

70

95x58

Rahmenverglasung unten mit Steinbank

MSTB. 1:1

Diese Zeichnung ist urheberrechtlich geschützt und darf ohne Genehmigung weder kopiert, noch Dritten Persönllich zugänglich gemacht werden. Technische Änderungen vorbehalten.