
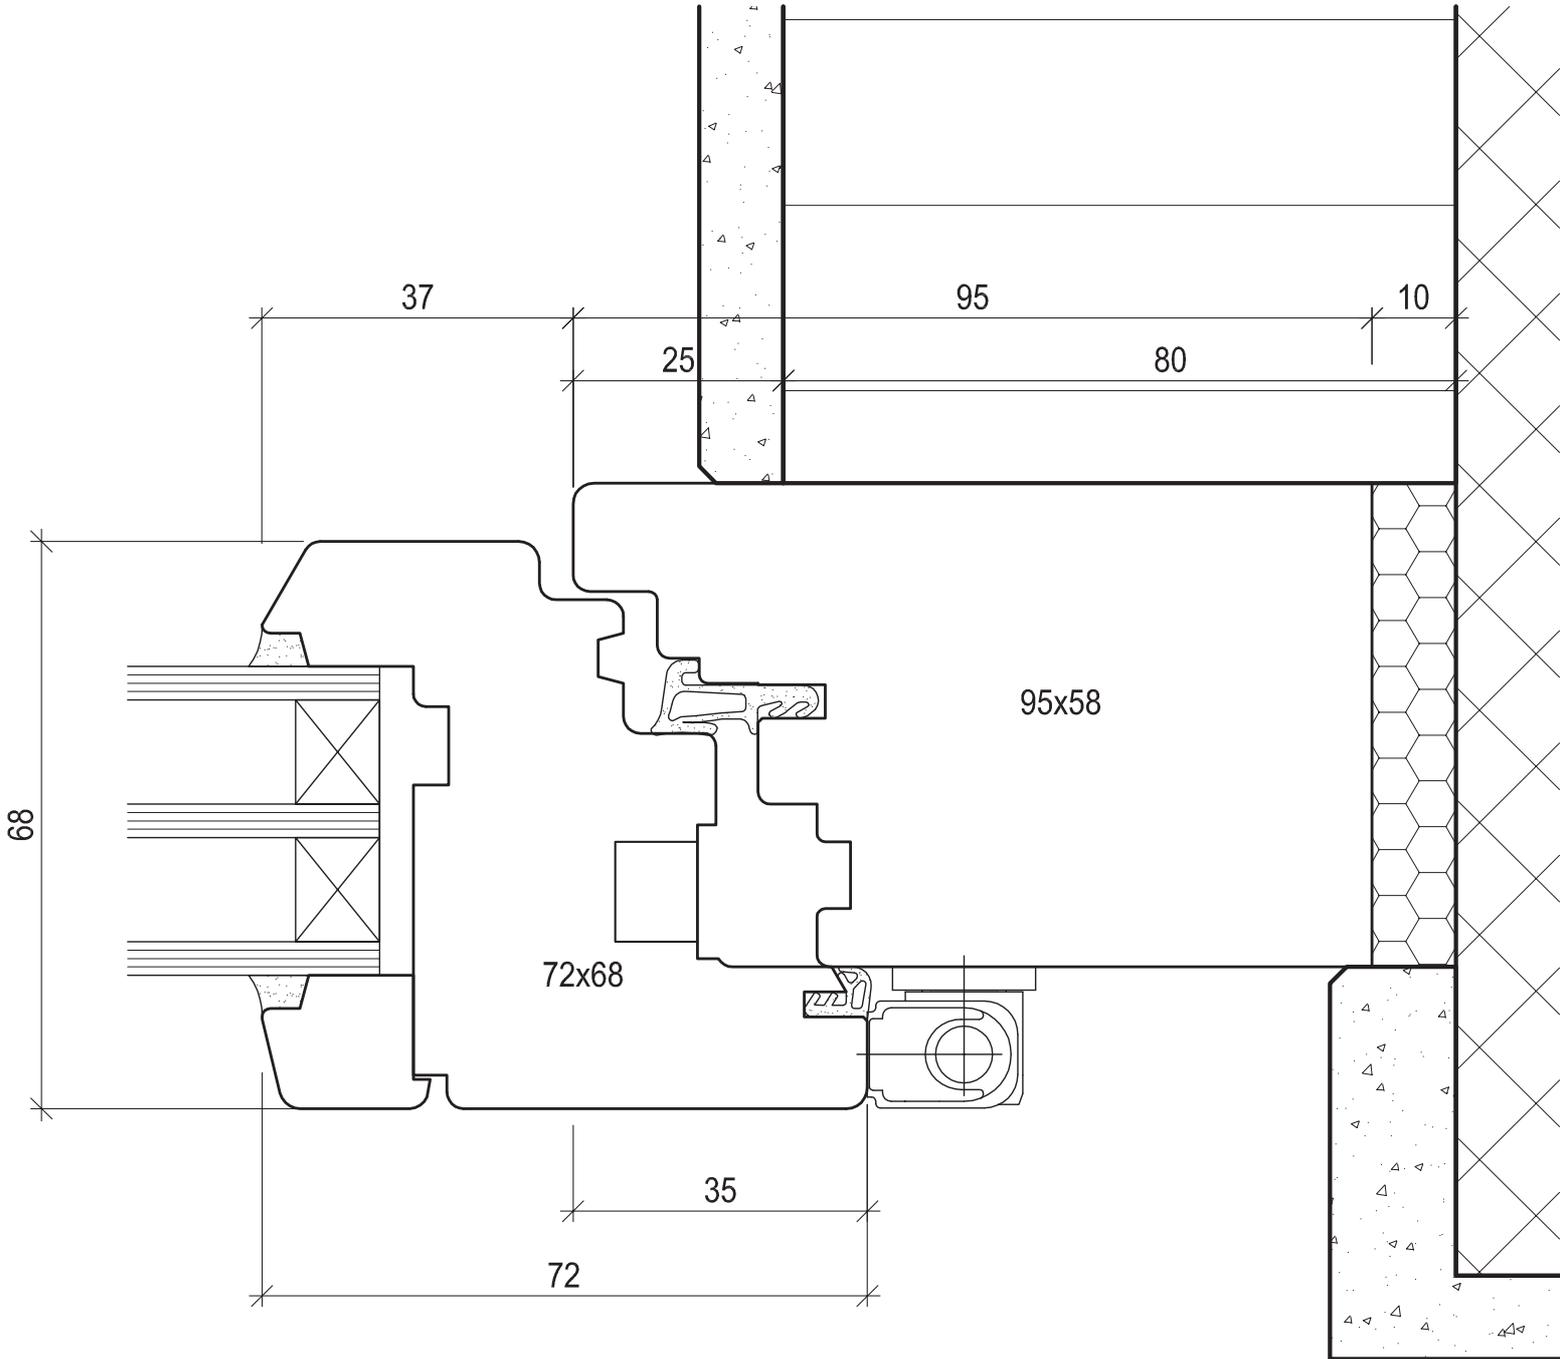


Holzfenster

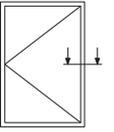

Diese Zeichnung ist urheberrechtlich geschützt und darf ohne Genehmigung weder kopiert noch dritten Personen zugänglich gemacht werden. Technische Änderungen vorbehalten.

Seitenpartie mit Aussendämmung

MSTB. 1:1