
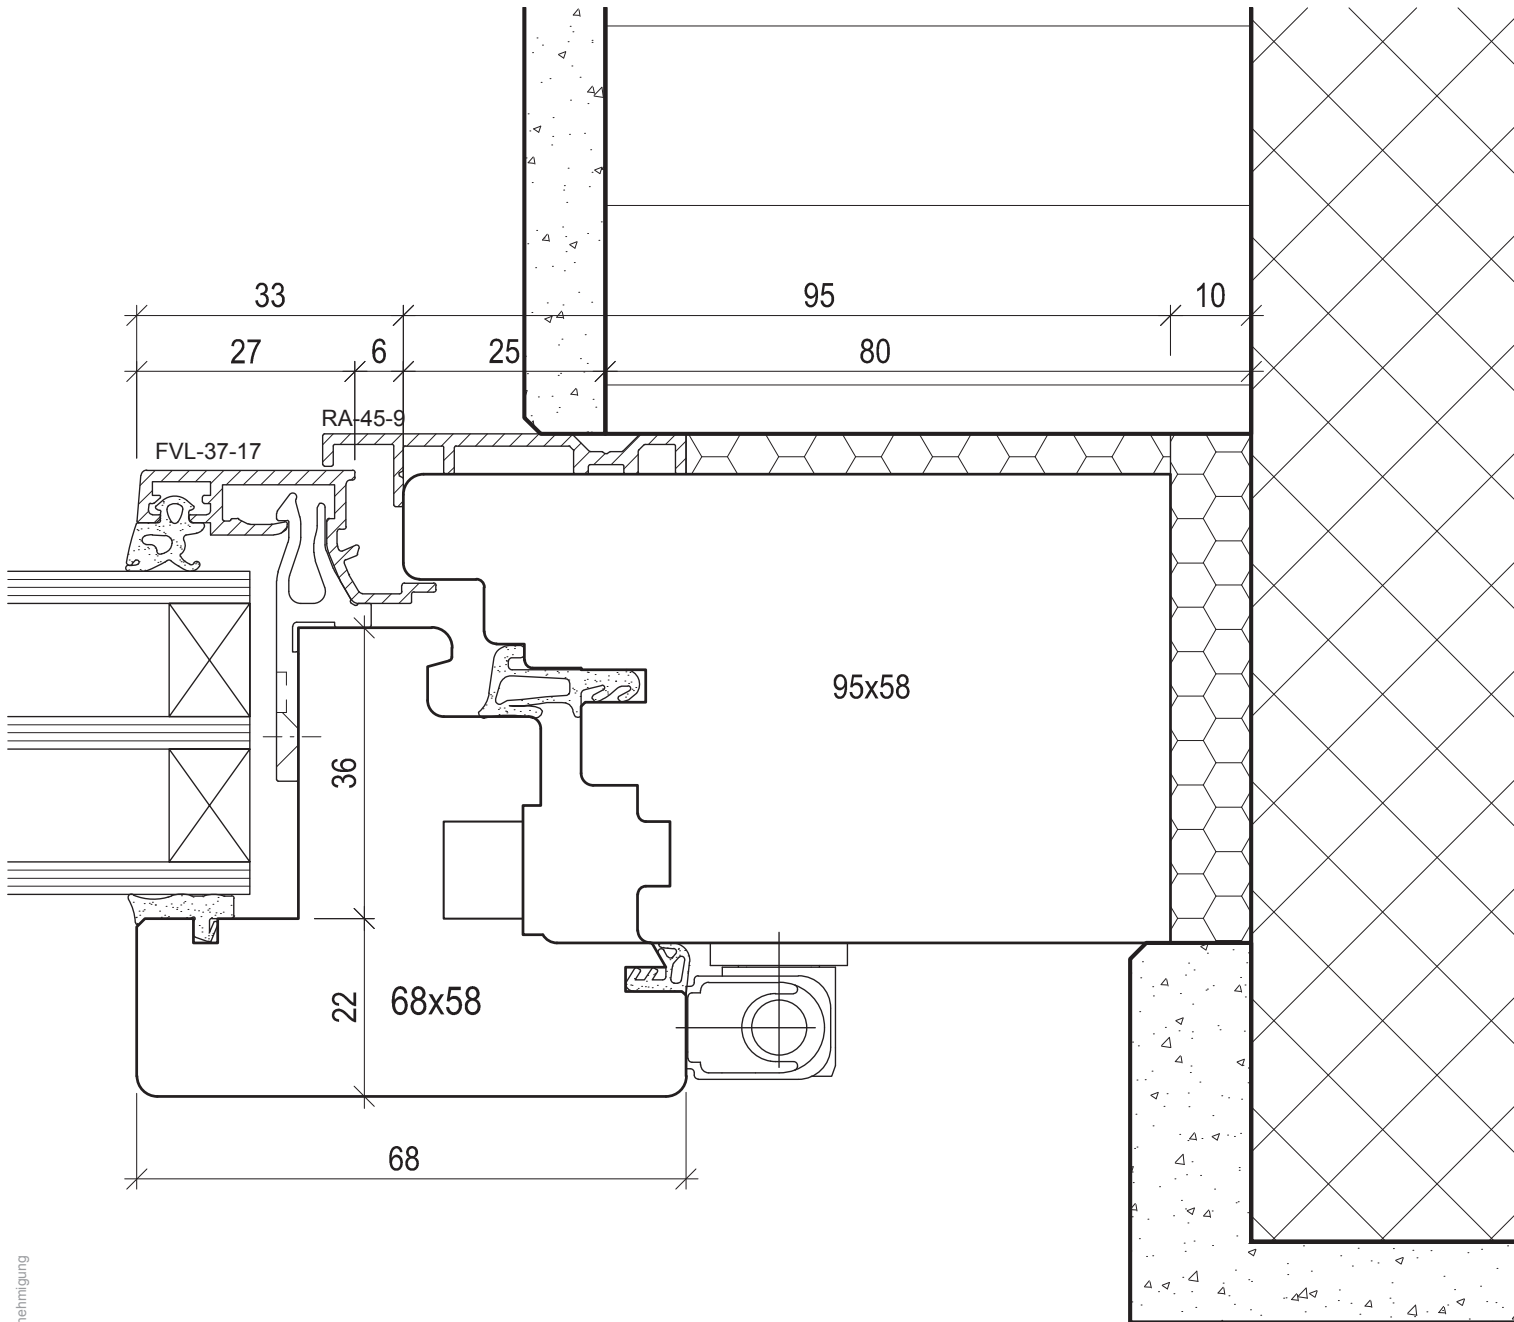


# Holzfenster mit Holz-Metall-Flügel und Rahmenabdeckprofil

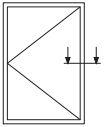

Diese Zeichnung ist urheberrechtlich geschützt und darf ohne Genehmigung weder kopiert noch dritten Personen zugänglich gemacht werden.  
Technische Änderungen vorbehalten.

## Seitenpartie mit Aussendämmung

MSTB. 1:1