Diese Zeichnung ist urheberrechtlich geschützt und darf ohne Genehmigung
weder kopiert noch dritten Personen zugänglich gemacht werden.
Technische Änderungen vorbehalten.

Ganzglasfenster

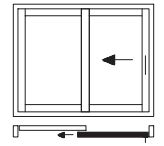

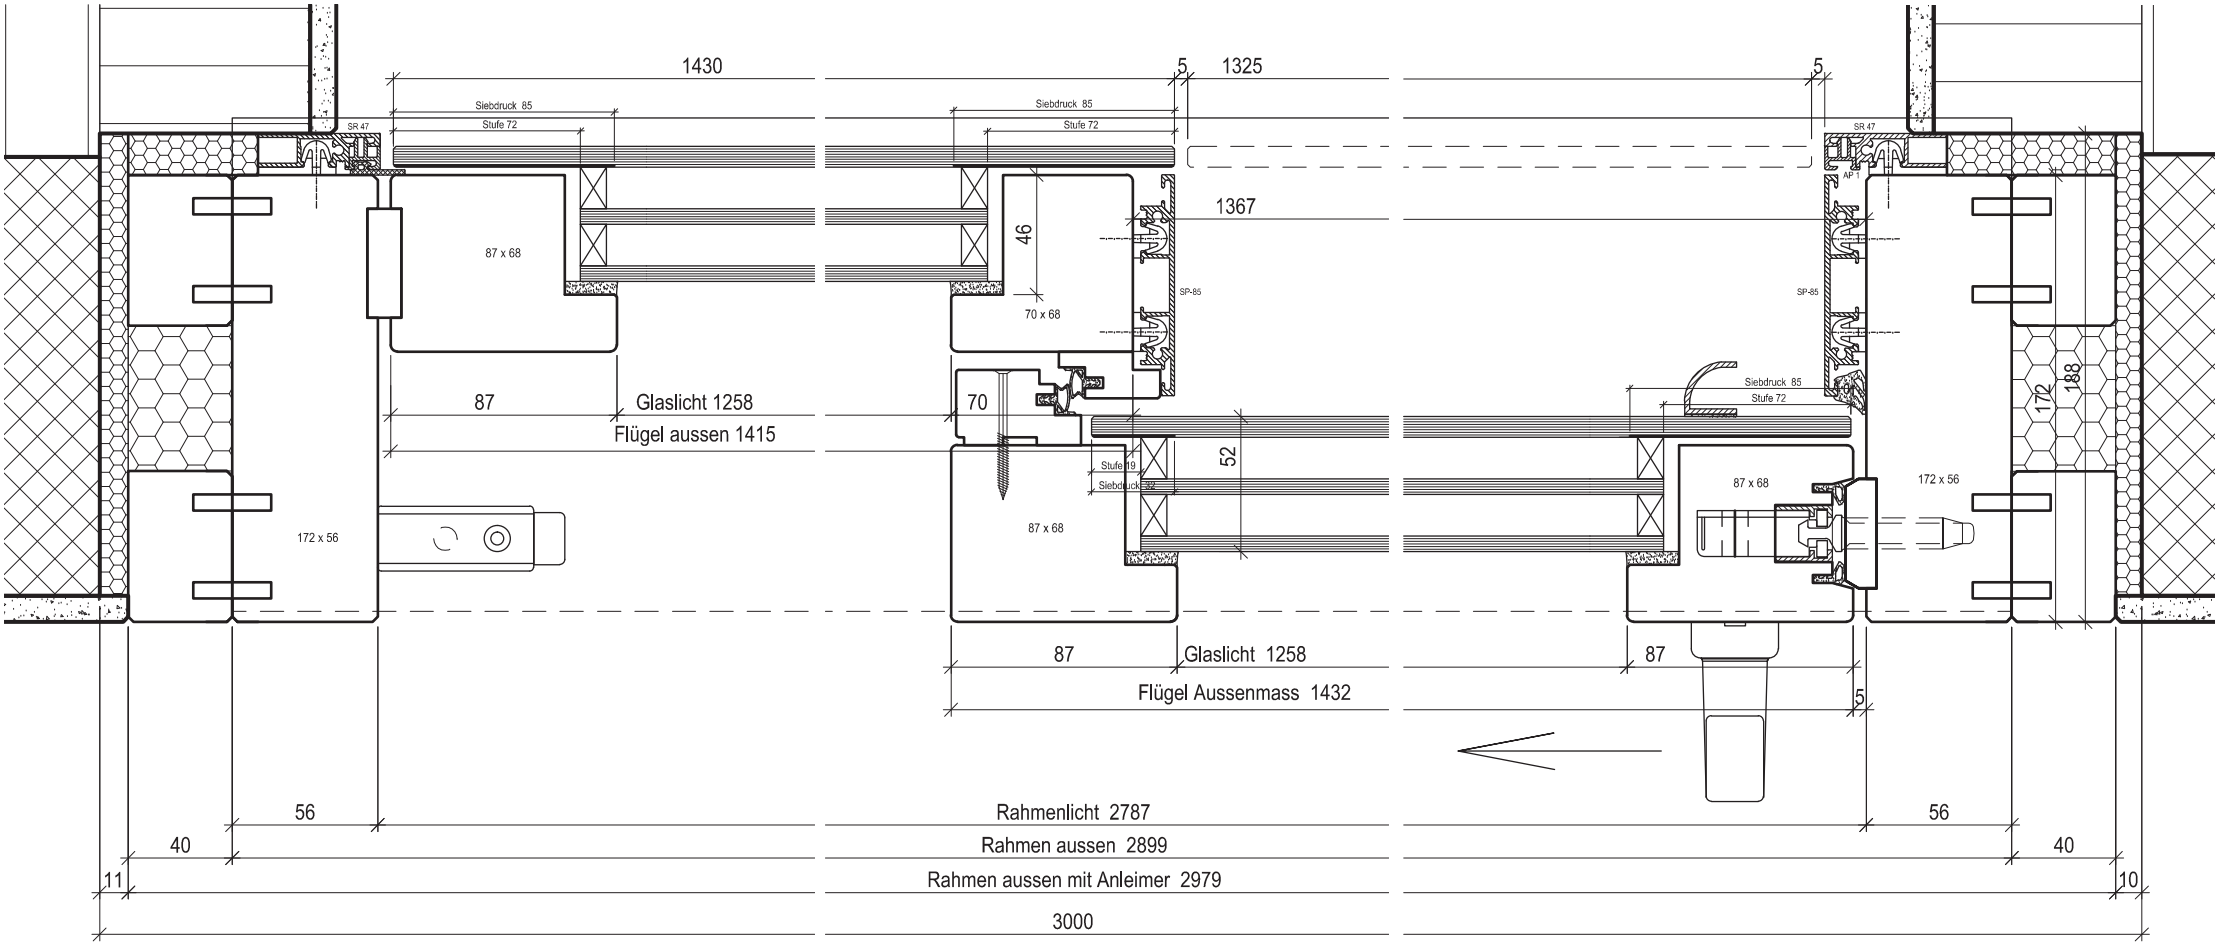

Hebeschiebetüre Schema A

MSTB. 1:3