
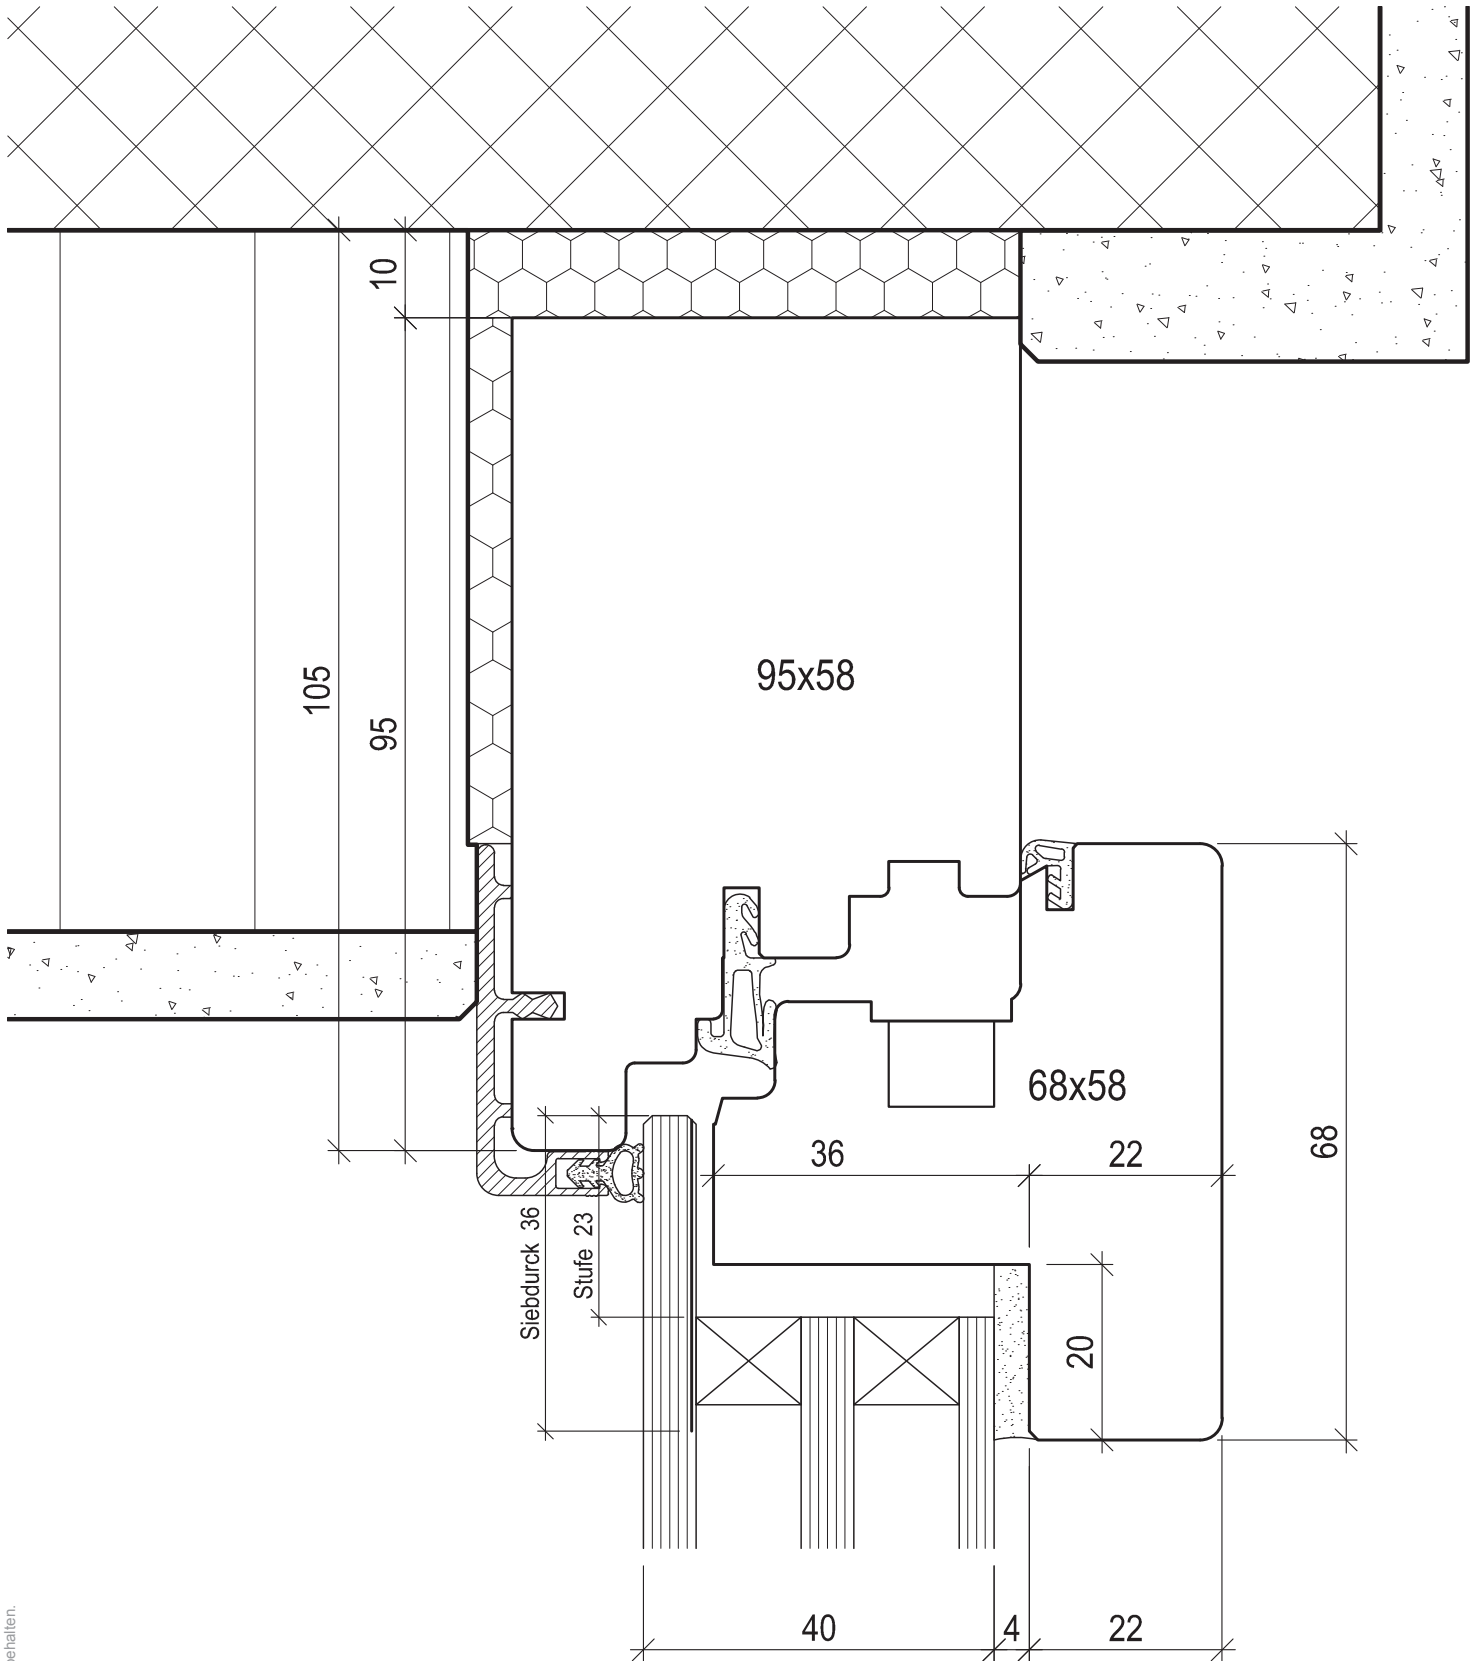


Ganzglasfenster

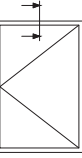

Rahmen oben mit Aussendämmung

MSTB. 1:1

Diese Zeichnung ist urheberrechtlich geschützt und darf ohne Genehmigung weder kopiert noch dritten Personen zugänglich gemacht werden. Technische Änderungen vorbehalten.