
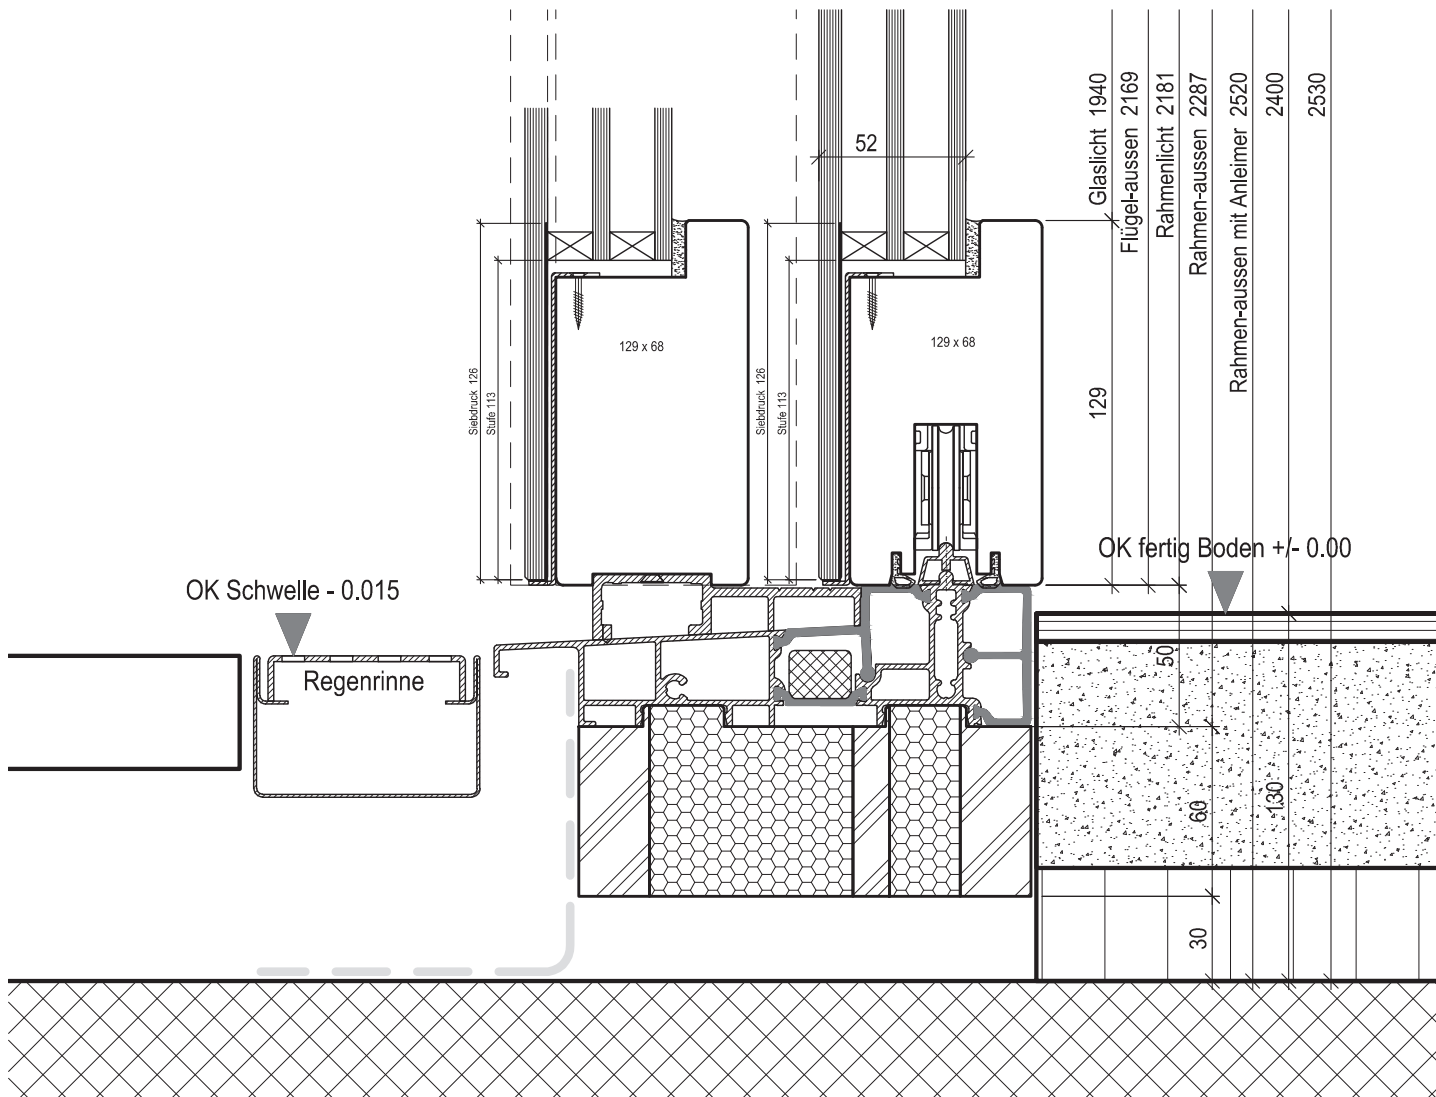


Ganzglasfenster

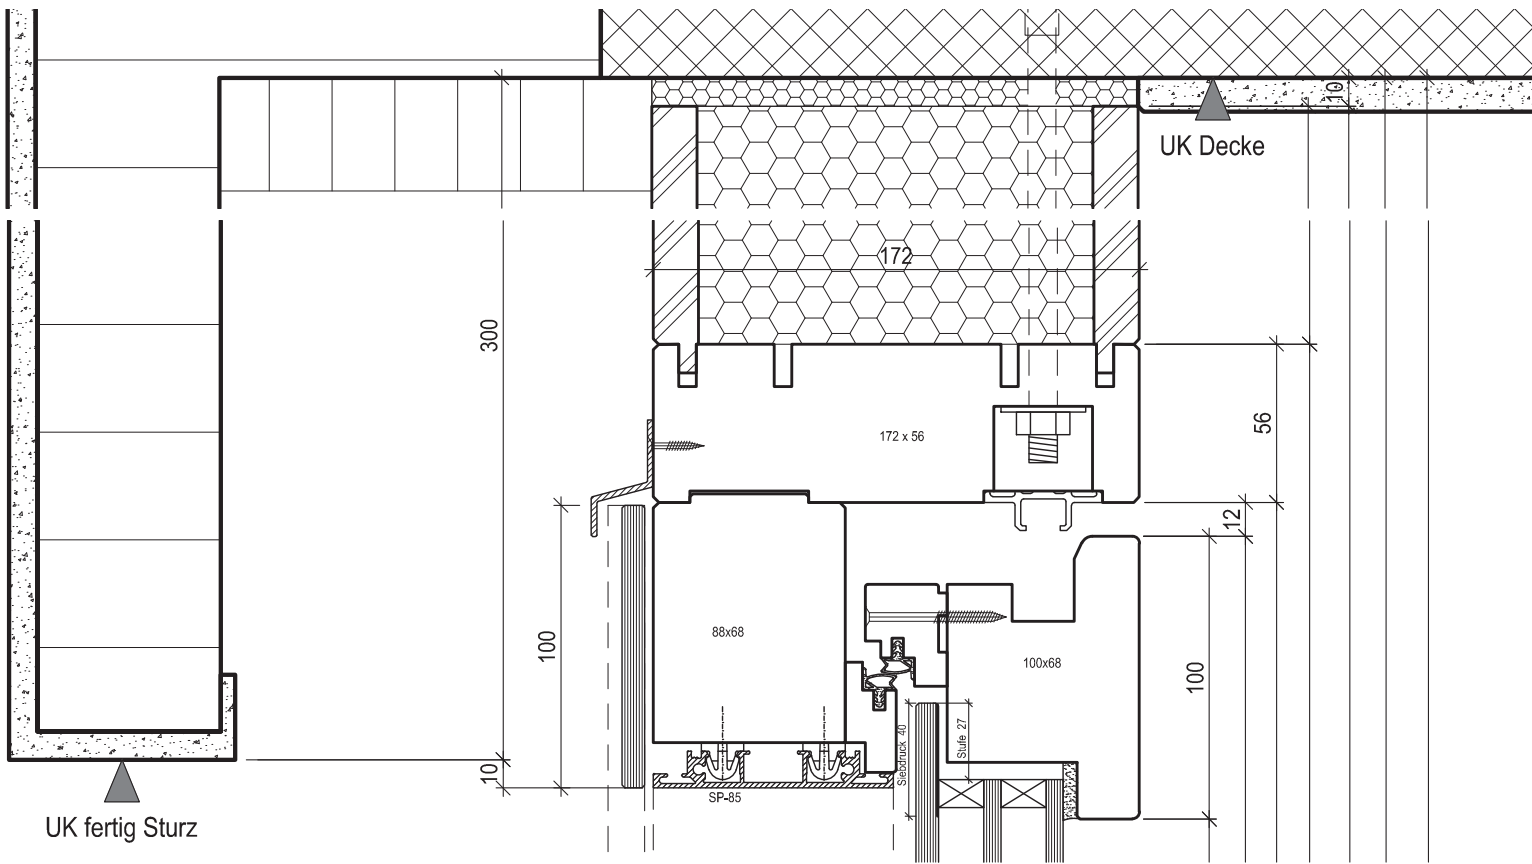

Hebeschiebetüre Schema A/G/C/K

MSTB. 1:3

Diese Zeichnung ist urheberrechtlich geschützt und darf ohne Genehmigung weder kopiert noch dritten Personen zugänglich gemacht werden. Technische Änderungen vorbehalten.