
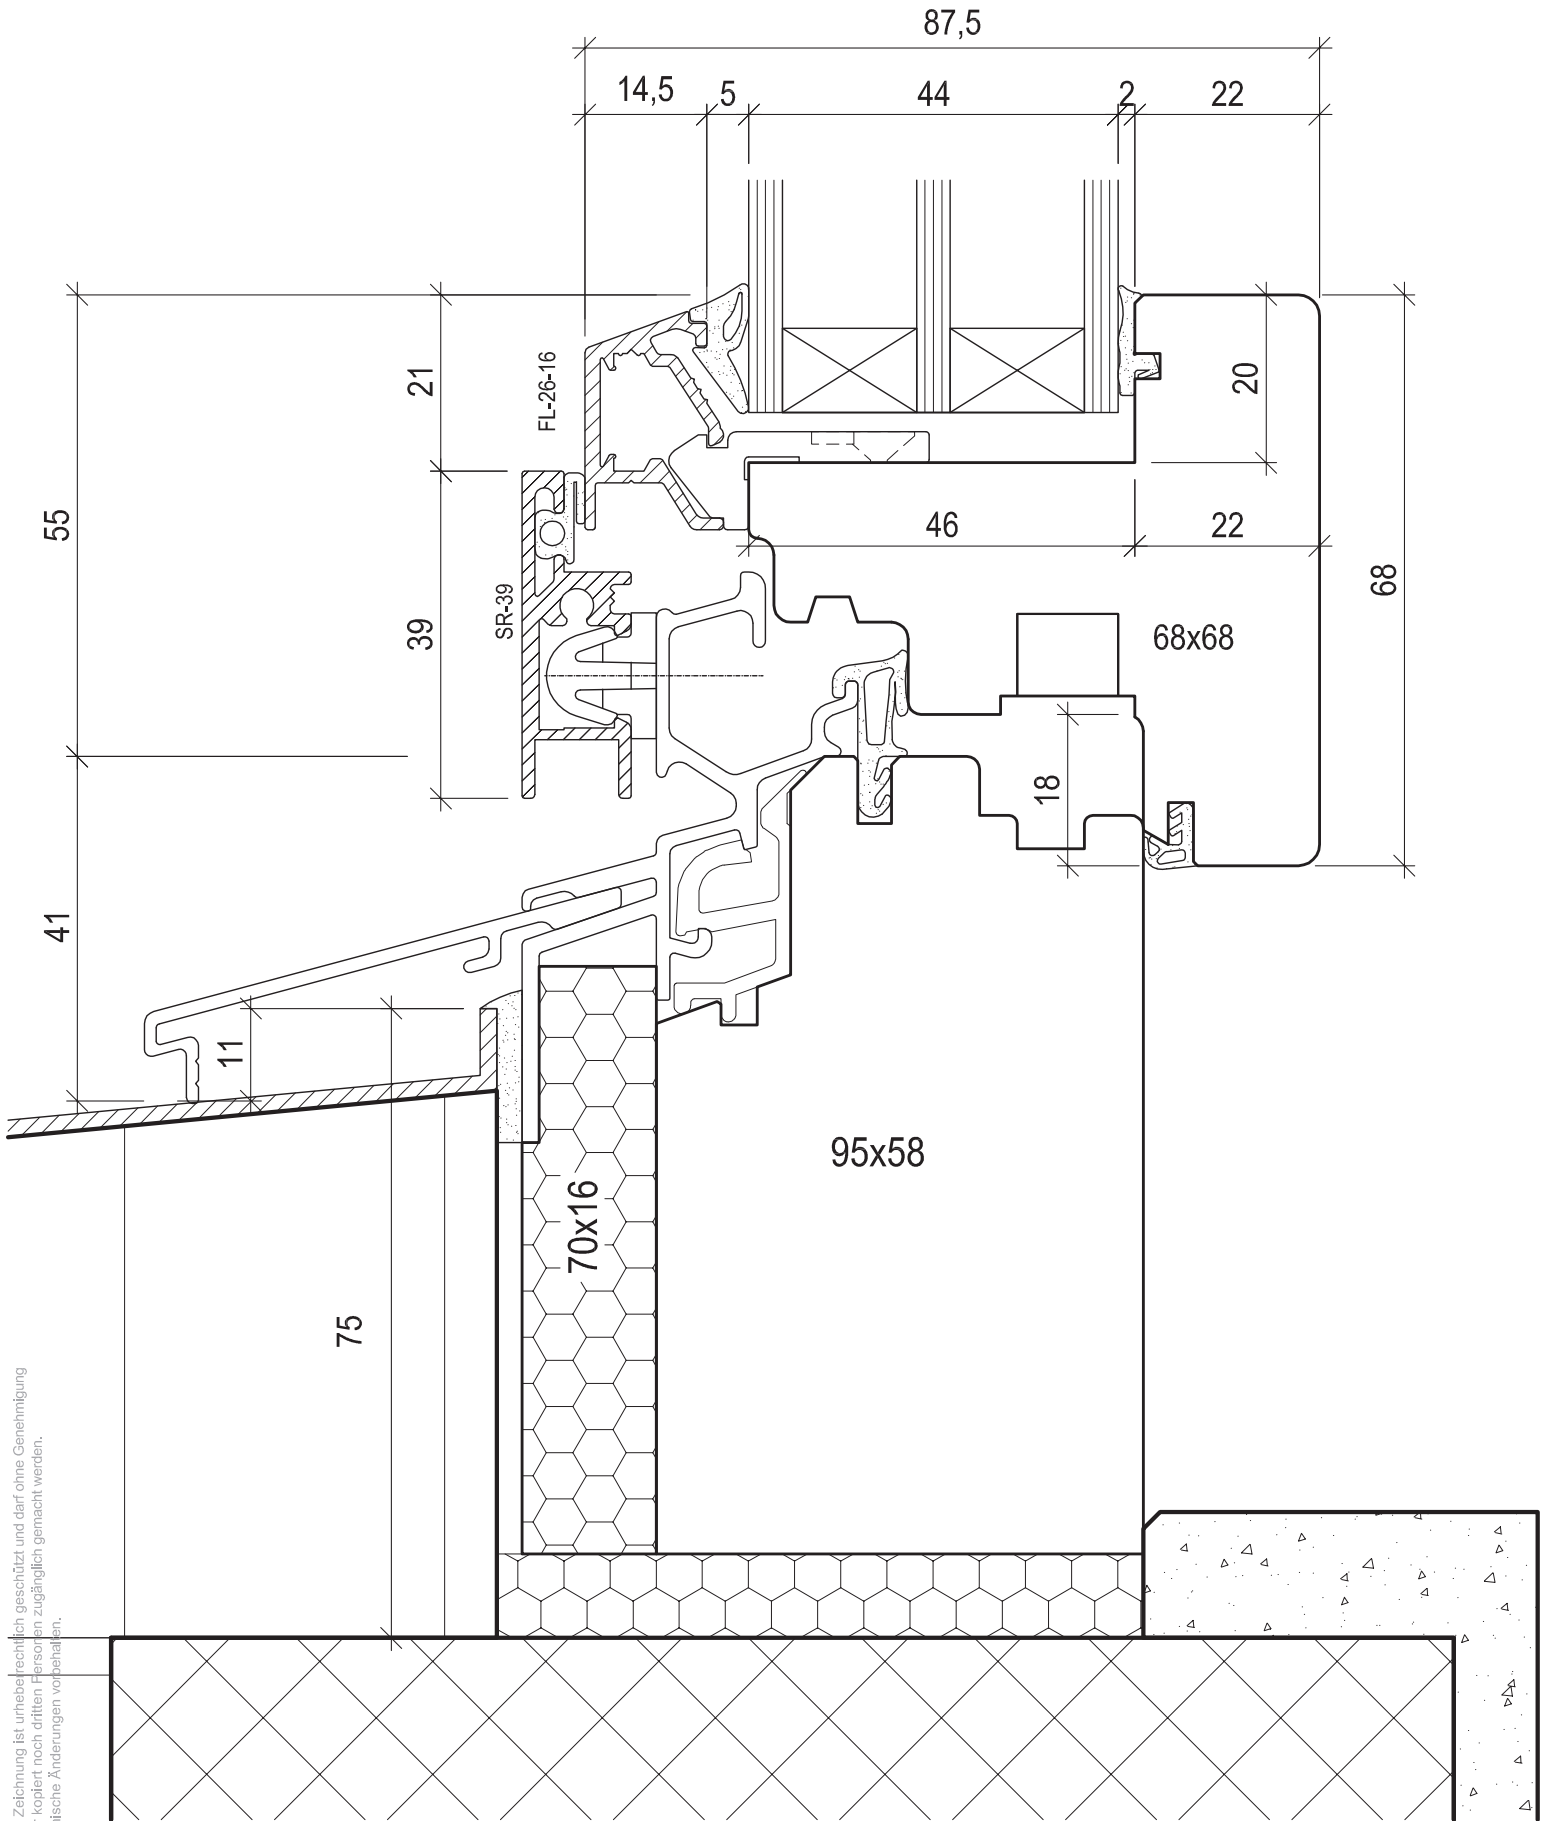


# Holz-Metall Fenster

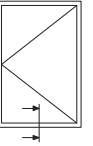

Diese Zeichnung ist urheberrechtlich geschützt und darf ohne Genehmigung weder kopiert noch dritten Personen zugänglich gemacht werden. Technische Änderungen vorbehalten.

Rahmen Fenster unten mit Alubank

MSTB. 1:1