





Diese Zeichnung ist urheberrechtlich geschützt und darf ohne Genehmigung weder kopiert noch Dritten Personen zugänglich gemacht werden. Technische Änderungen vorbehalten.

Holzfenster

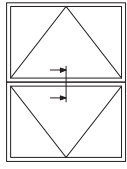

Abdeckung Massiv
110x19mm

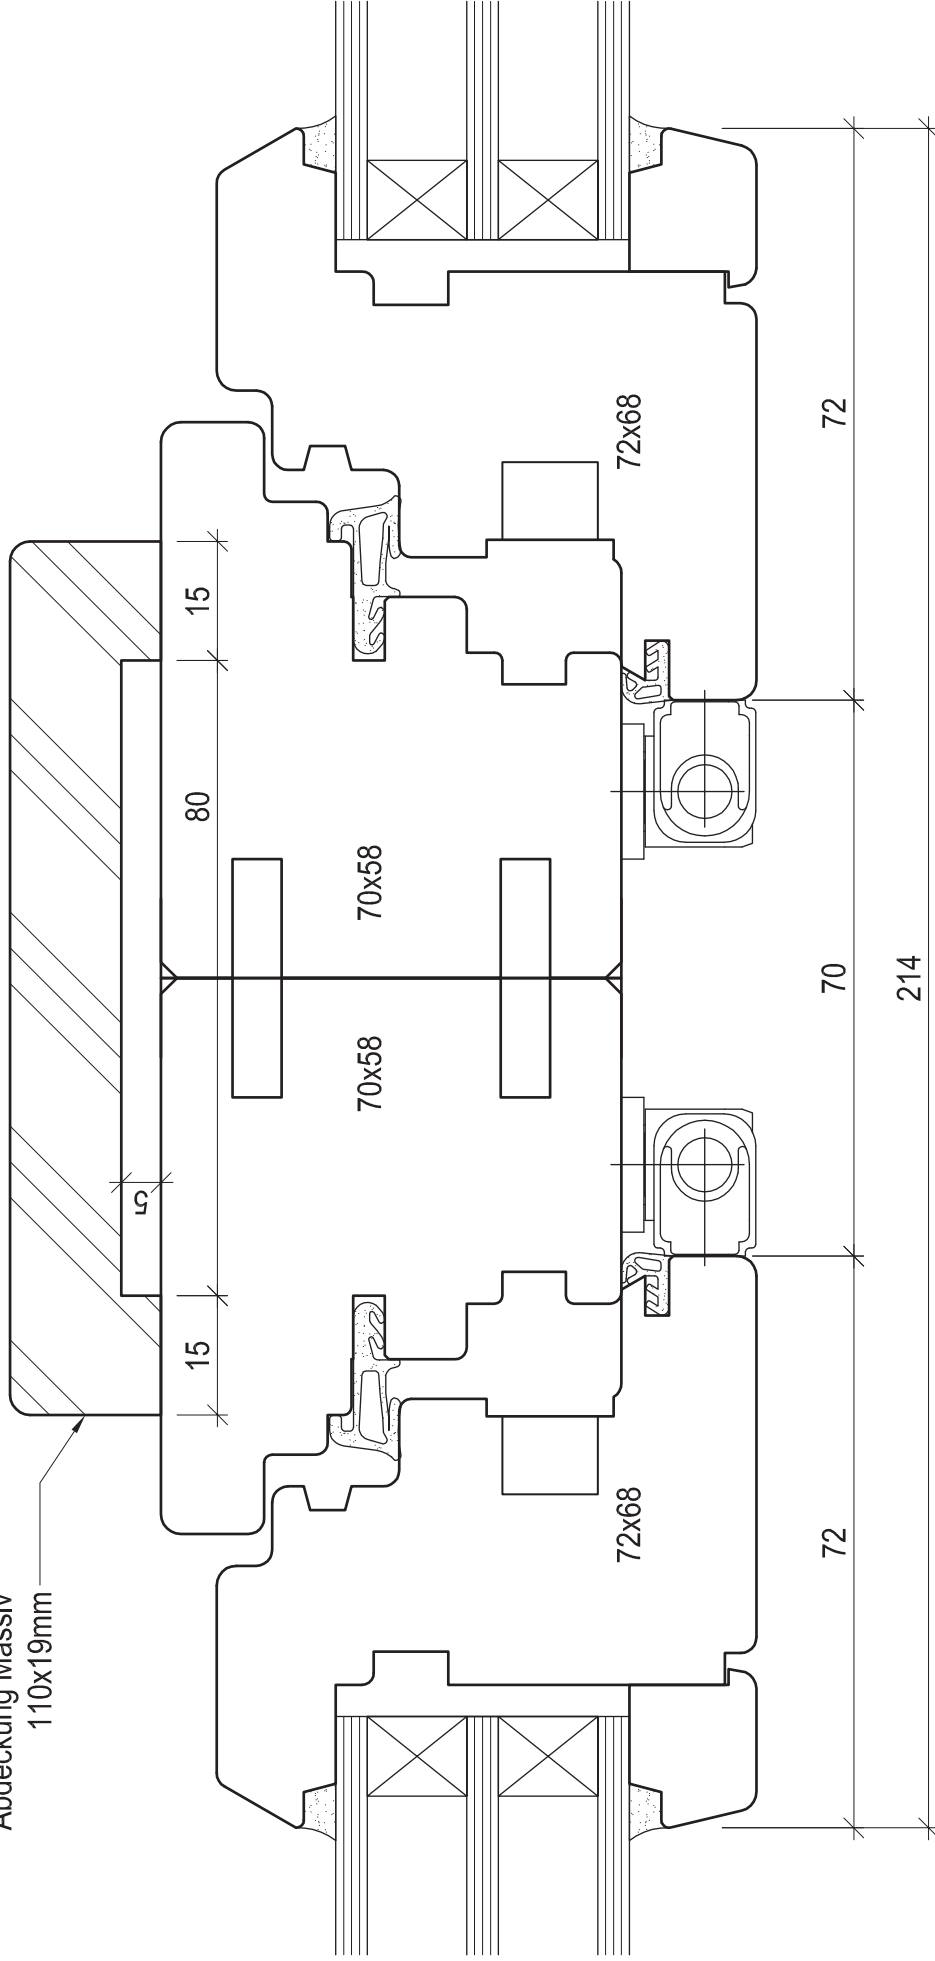

Zusammenbau linear

MSTB. 1:1