



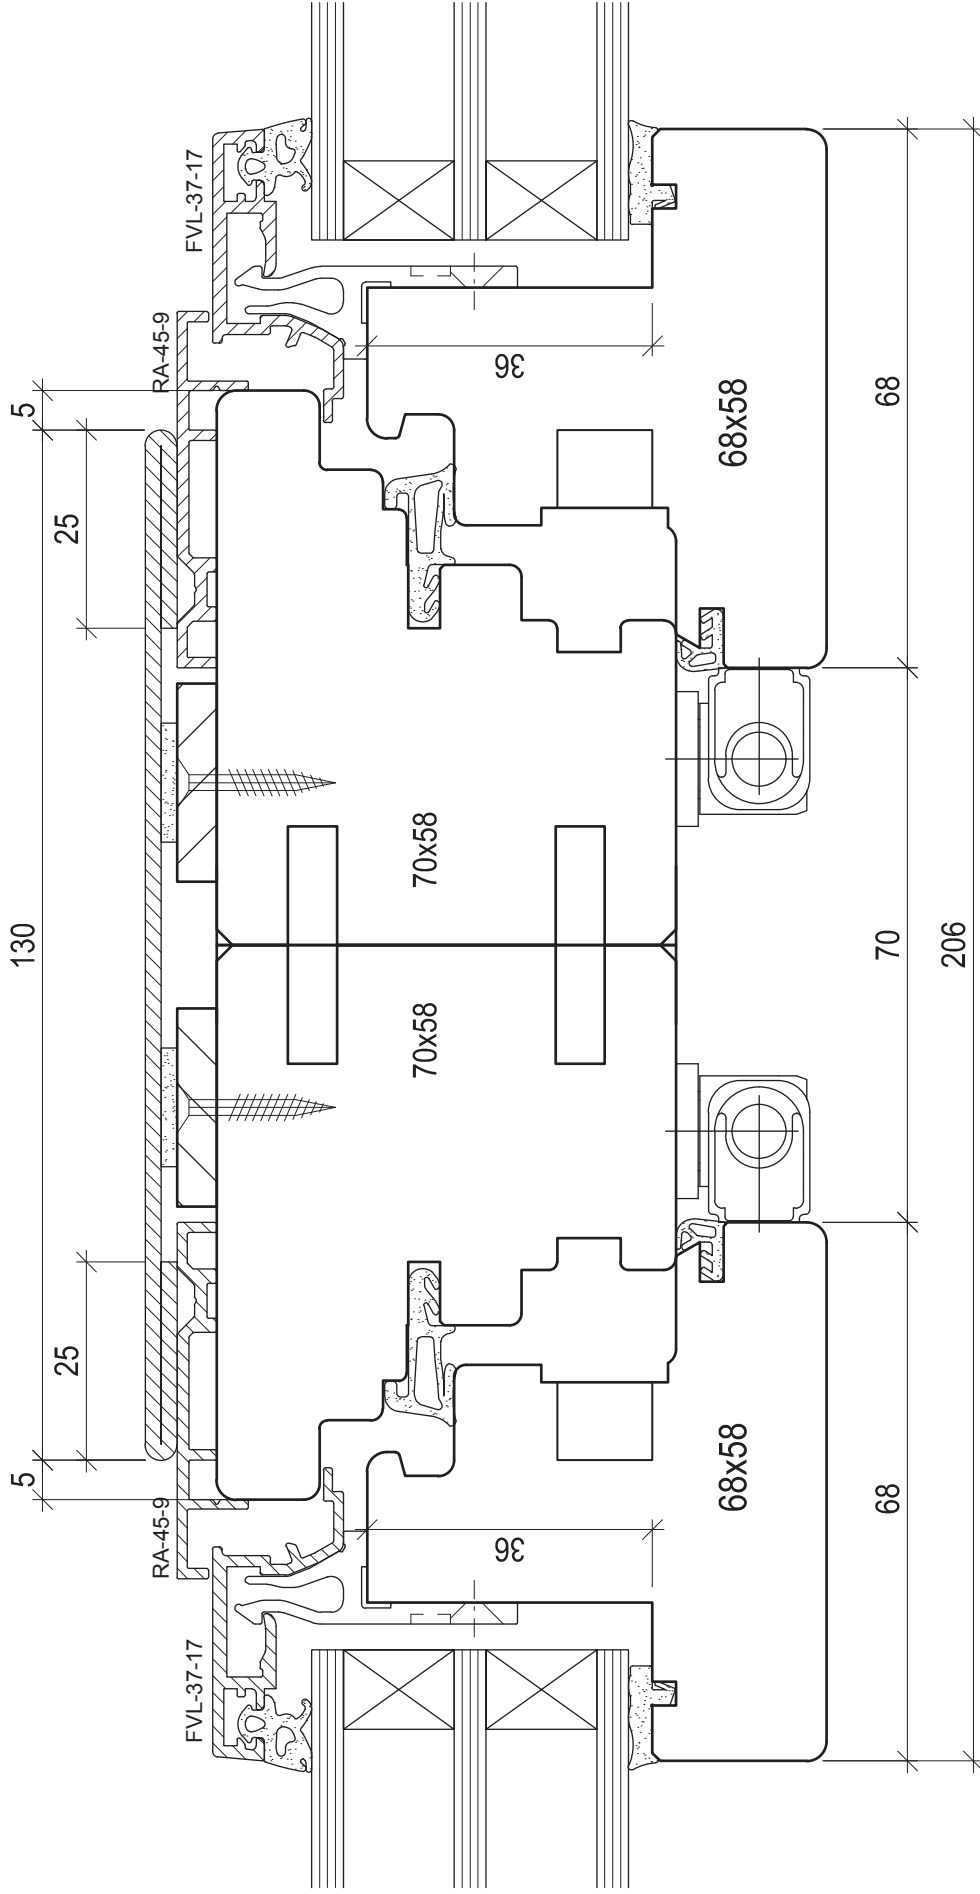

Diese Zeichnung ist urheberrechtlich geschützt und darf ohne Genehmigung weder kopiert noch dritten Personen zugänglich gemacht werden. Technische Änderungen vorbehalten.

# Holzfenster mit Holz-Metall-Flügel und Rahmenabdeckprofil

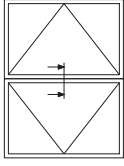

Zusammenbau horizontal

MSTB. 1:1